


36
イベノトキール
- 7800

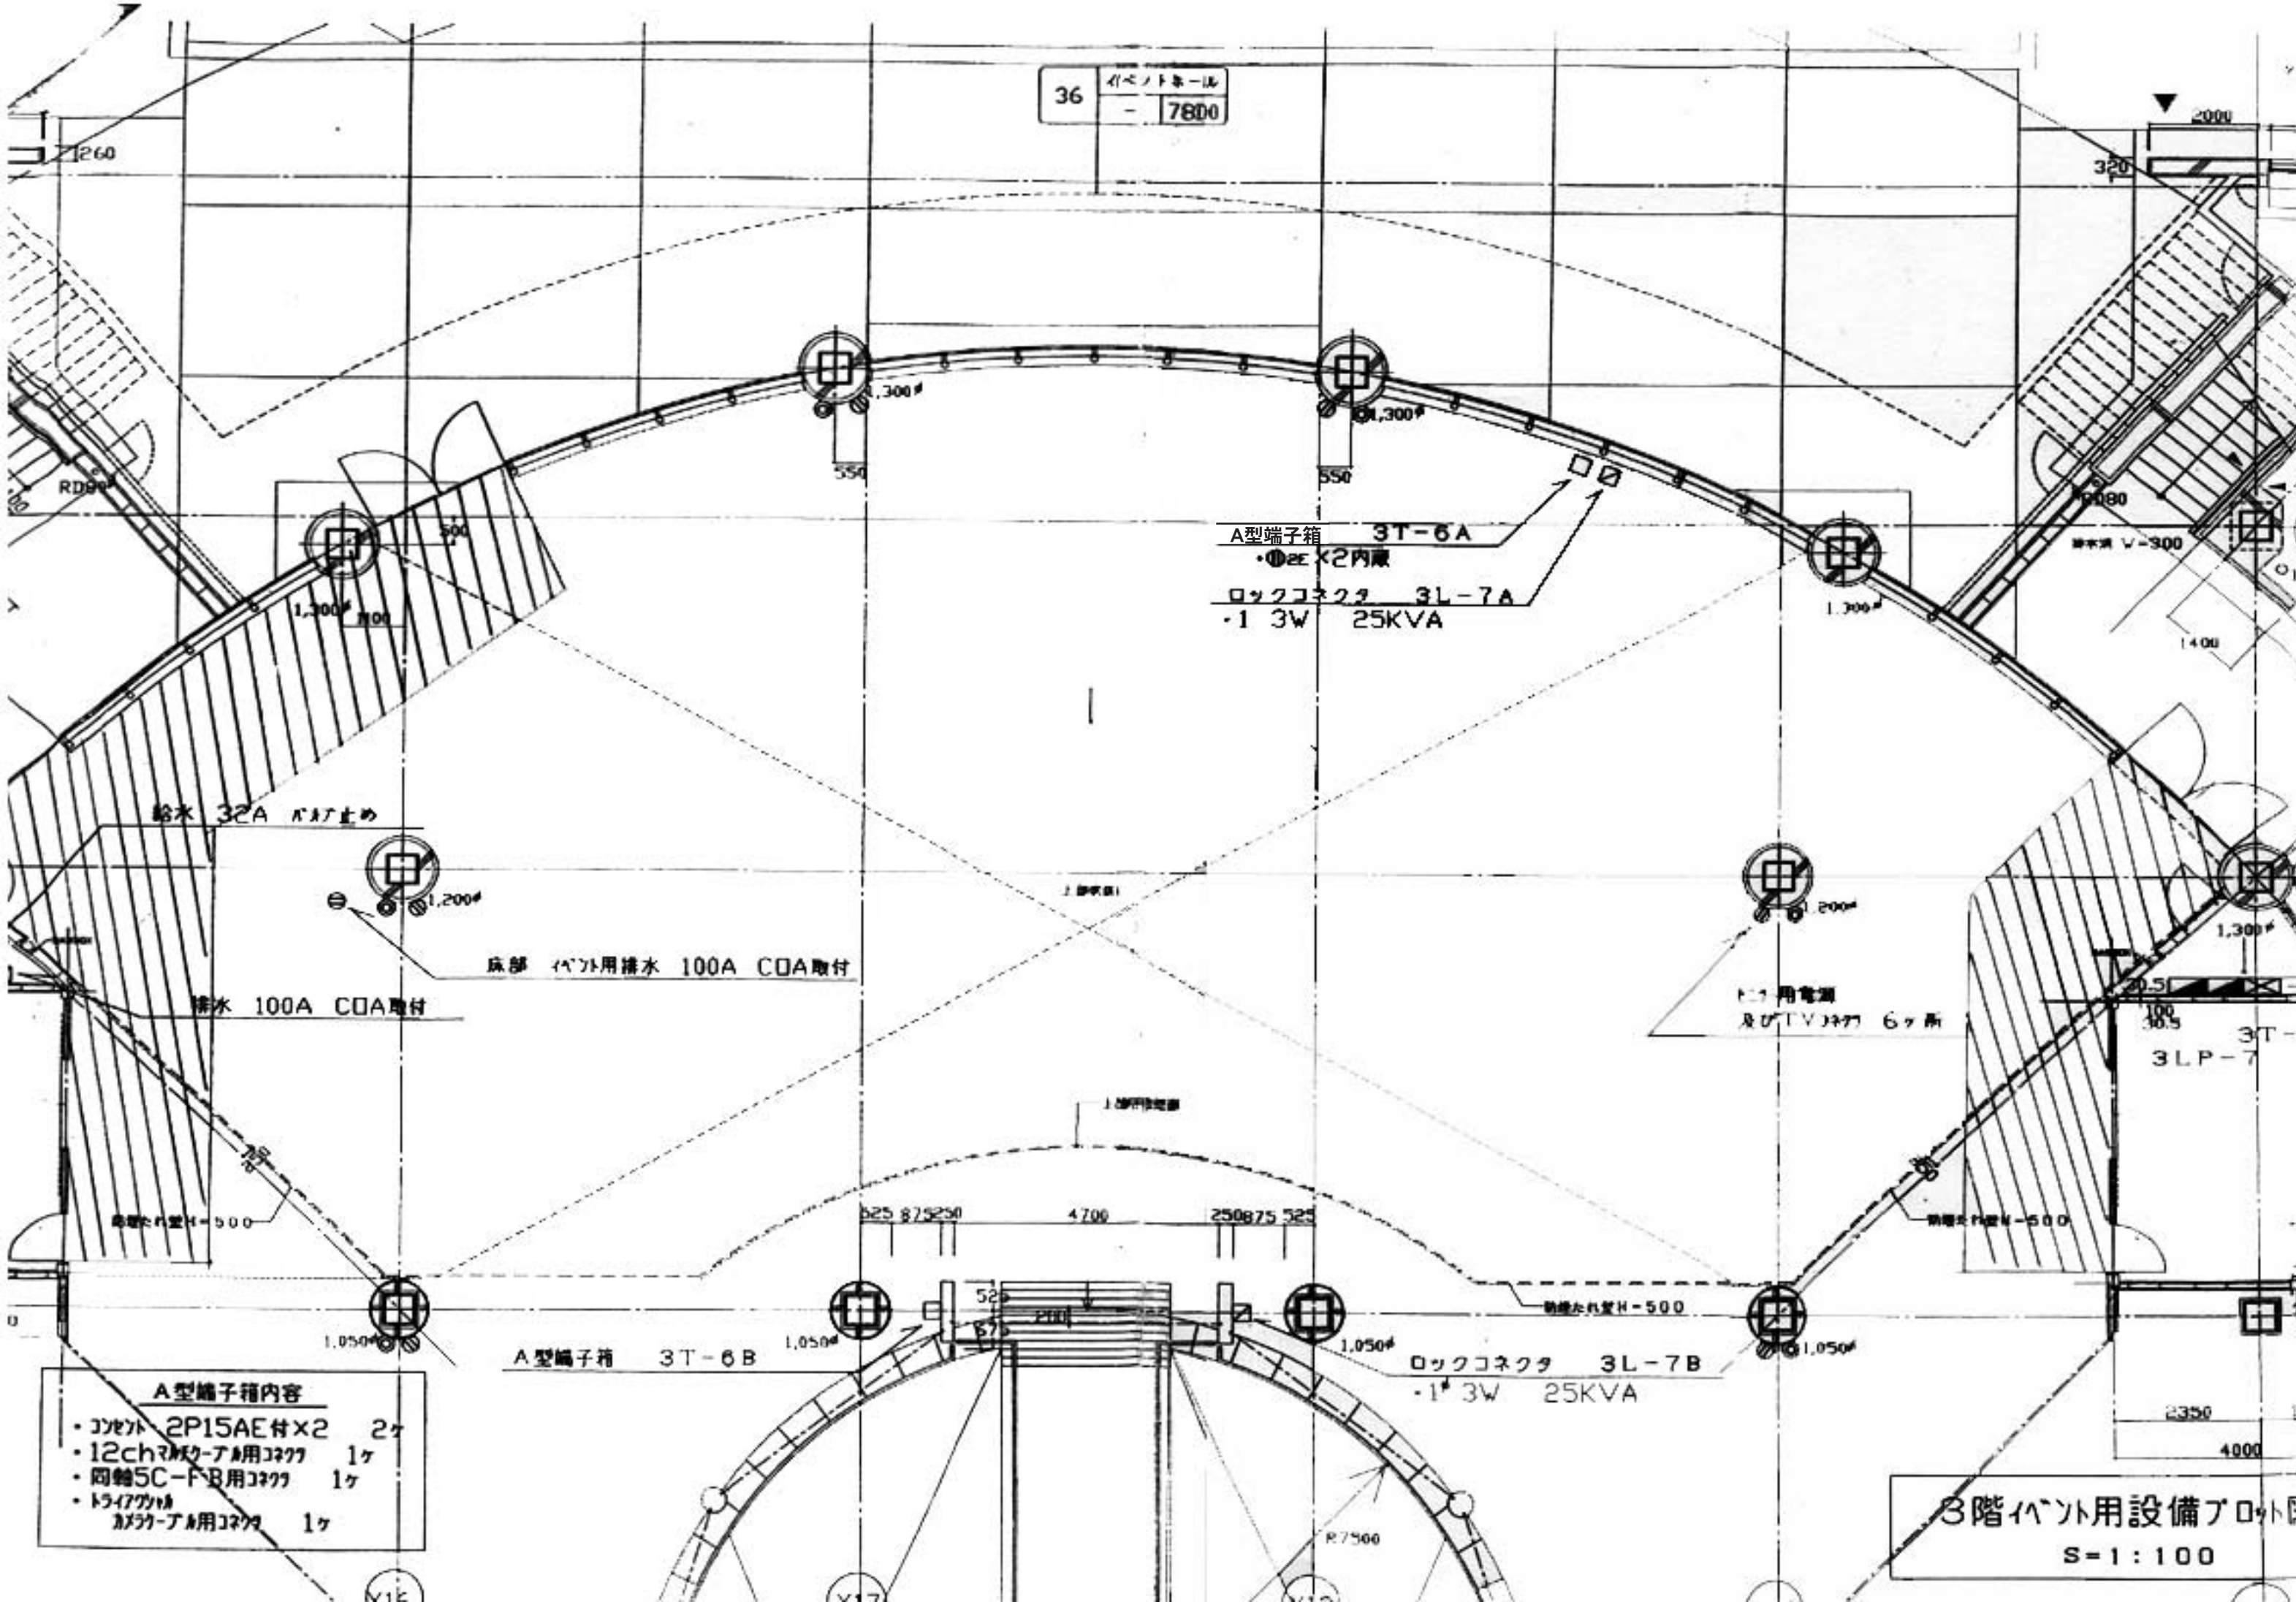

A型端子箱 3T-6A
 ●●×2内蔵
 ロックコネクタ 3L-7A
 -1 3W 25KVA

床部 代り用排水 100A COA取付

11用電源
及びTVコネクタ 6ヶ所

A型端子箱 3T-6B

ロックコネクタ 3L-7B
 -1 3W 25KVA

- A型端子箱内容**
- コネクタ 2P15AE付×2 2ヶ
 - 12chコネクタ用コネクタ 1ヶ
 - 同軸5C-FB用コネクタ 1ヶ
 - 1547コネクタ用コネクタ 1ヶ

3階バント用設備プロット
 S=1:100